


# Gewerbegebiet "Alte Ziegelei" Bobingen

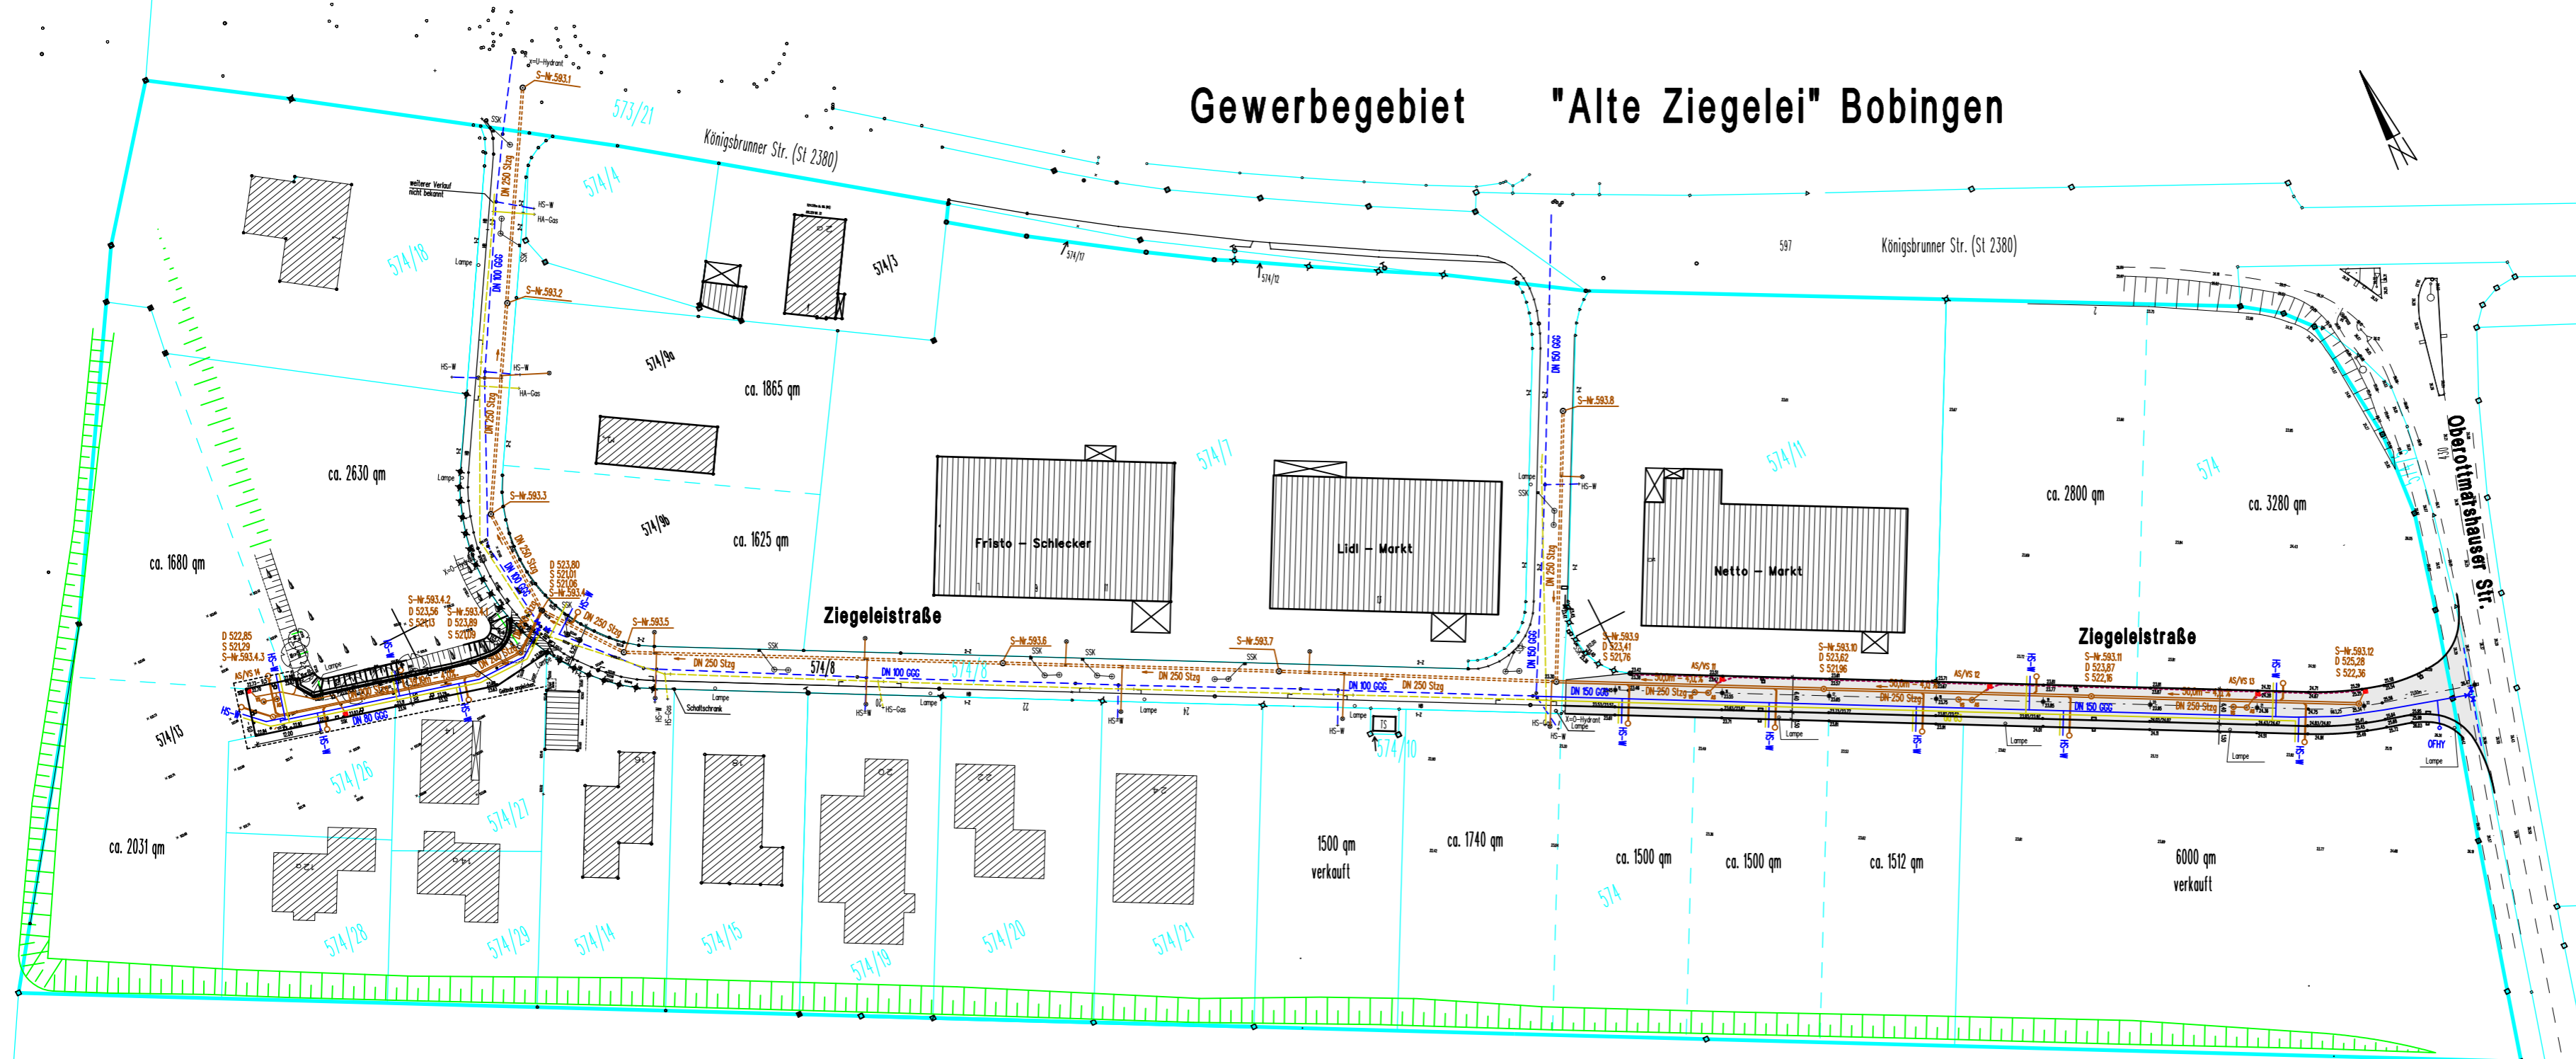

- LEGENDE:**
- Granittiefbord
  - Granitgroßpflaster 1-zeilig
  - Granitgroßpflaster 2-zeilig
  - Straßenablauf
  - 25.54 Höhenkoten
  - 26.05 Höhenkoten
  - Absetz- und Versickerschacht

- SPARTEN:**
- Wasserleitung bestehend
  - Gasleitung bestehend
  - Kanal bestehend
  - Stromkabel bestehend
  - Telekom bestehend
  - Wasserleitung
  - Gasleitung
  - Kanal
  - Stromkabel
  - Telekom
  - Lage der Hausanschlüsse

M= 1:1000